


Ограждение КВШ

исполнение правое/левое

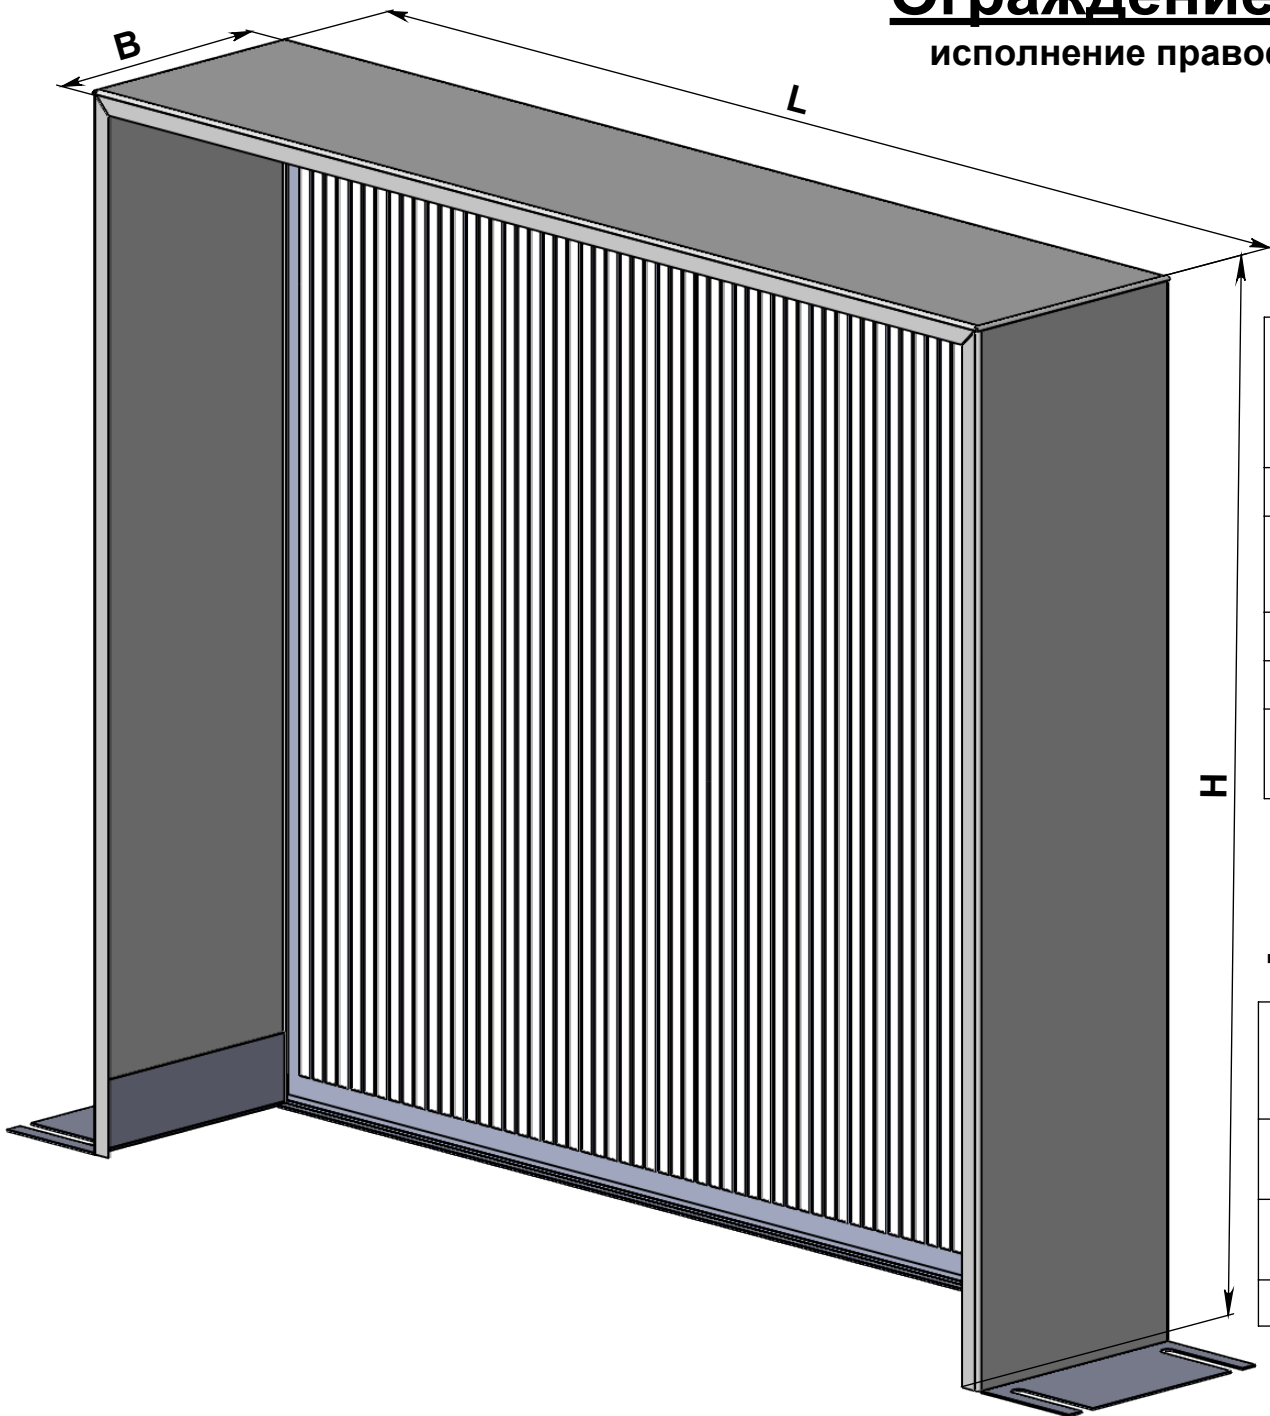

Ограждение КВШ

для лебедок с отводным блоком (B=180мм)

№п/п	Расстояние между осями канатов, мм	H, мм	L, мм	Скорость м/с и г/п, кг лифта
1.	700-770	730	1000	0.71x400.
2.	750-780	930	1000	1.4x400, 1.6x400, 1.0x630.
3.	900-950	930	1170	1.0x630.
4.	1040	850	1270	1.0x630.
5.	775-1040	1020	1270	1.4x630, 1.0x1000.

Ограждение КВШ

для лебедок без отводного блока (B=200-220мм)

№п/п	Расстояние между осями канатов, мм	H, мм	L, мм	Скорость м/с и г/п, кг лифта
1.	770	900	900	0.71, 1.0x320, 400
2.	930-950	1000	1000	1.0x500, 630, 1000.
3.	950	1080	1000	1.0x630, 1000